

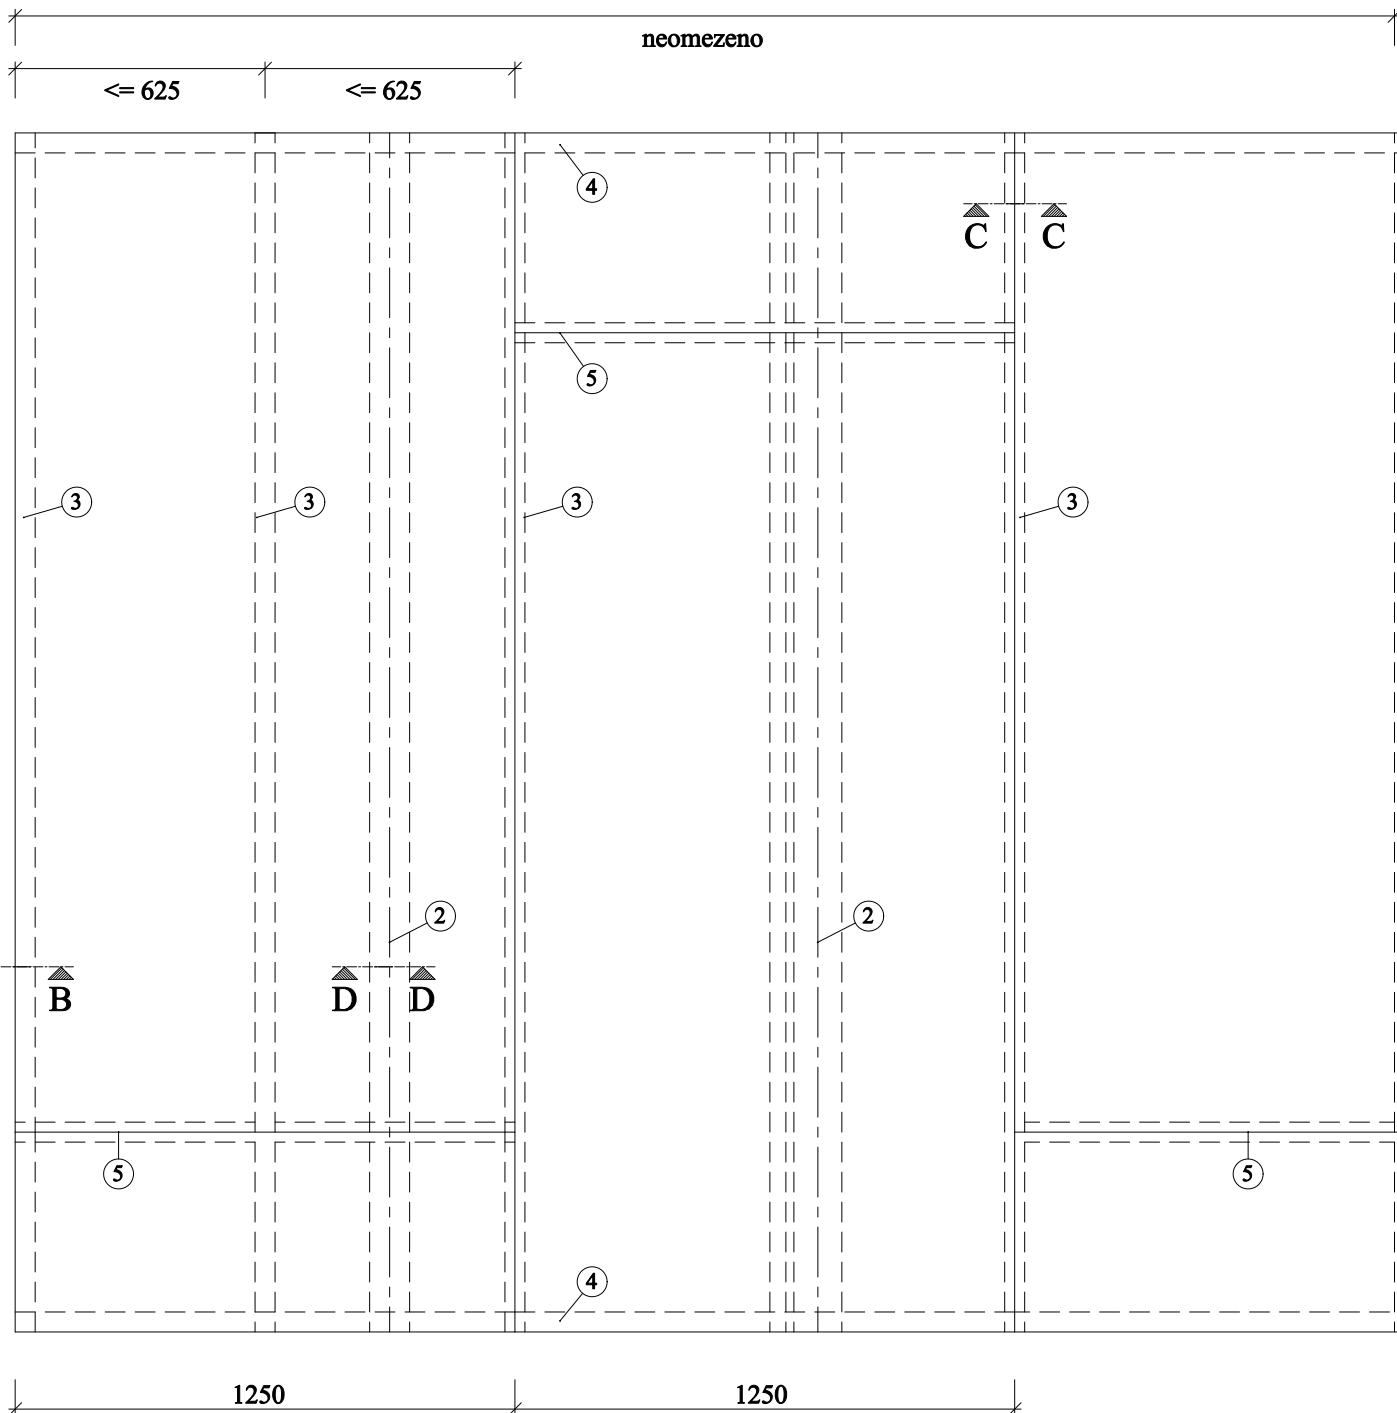


Ocelové sloupy chráněné svislou membránou PROMATECT®-H R 15 až R 90 417

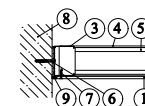


Detail A - pohled

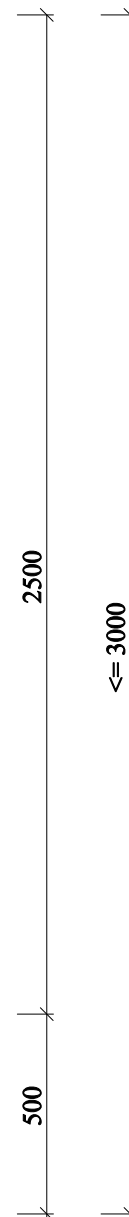

Detail B - připevnění k masivní stěně



Detail C - podložení spoje desek

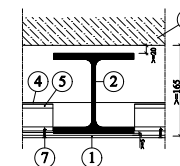

Detail D

1. PROMATECT®-H - požární ochranná deska, tl. 6 mm
2. Ocelový profil HEB 140 - zkušební prvek
3. Stěnový profil CW 50/50/0,6, rozteč max. 625 mm
4. Stěnový profil UW 50/50/0,6
5. Profil CW 50, pro podložení spáry
6. Vrut 6 x 80 mm, rozteč 500 mm
7. Vrut 4 x 35 mm, střídavě uspořádané, rozteč 300 mm
8. Podpěrná stavební konstrukce stěny z párobetonového zdiva o objemové hmotnosti 613 kg/m³ a tl. 100 mm (vzdálena 20 mm od neohřívavého povrchu ocelových slouptů)
9. Tmel Promat