


Napojení železobetonové desky schodišťového ramene na trámy v podélném směru

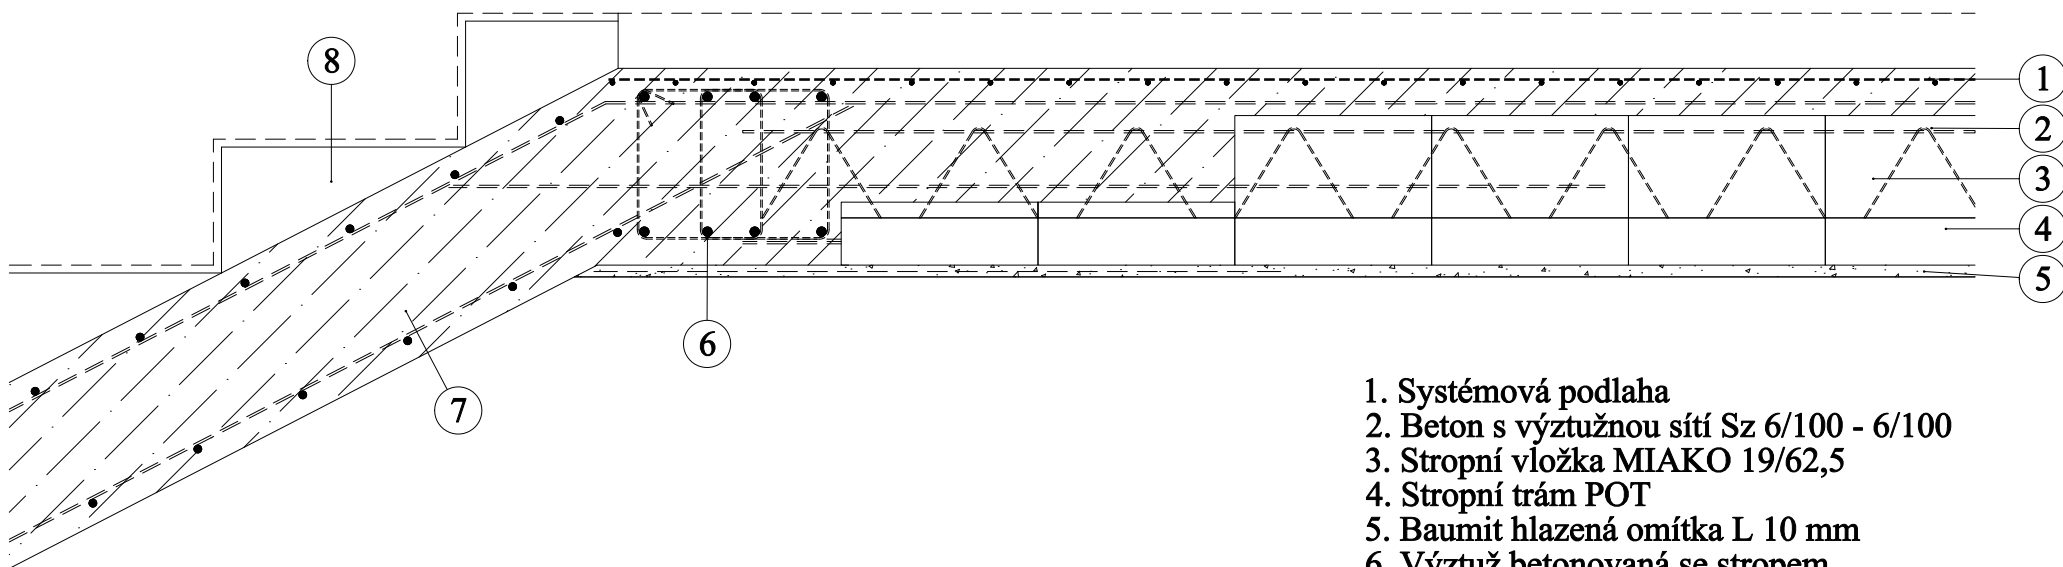

1. Systémová podlaha
2. Beton s výztužnou sítí Sz 6/100 - 6/100
3. Stropní vložka MIAKO 19/62,5
4. Stropní trám POT
5. Baumit hlazená omítka L 10 mm
6. Výztuž betonovaná se stropem
7. ŽB deska betonována společně se stropem
- výztuž dle statického výpočtu
8. Schodišťové stupně