


Kombinace uložení stropních dílců Liastrop tl. 180 mm na vnitřní stěnu - vyrovnávací mazanina - pro zdivo Liapor 300

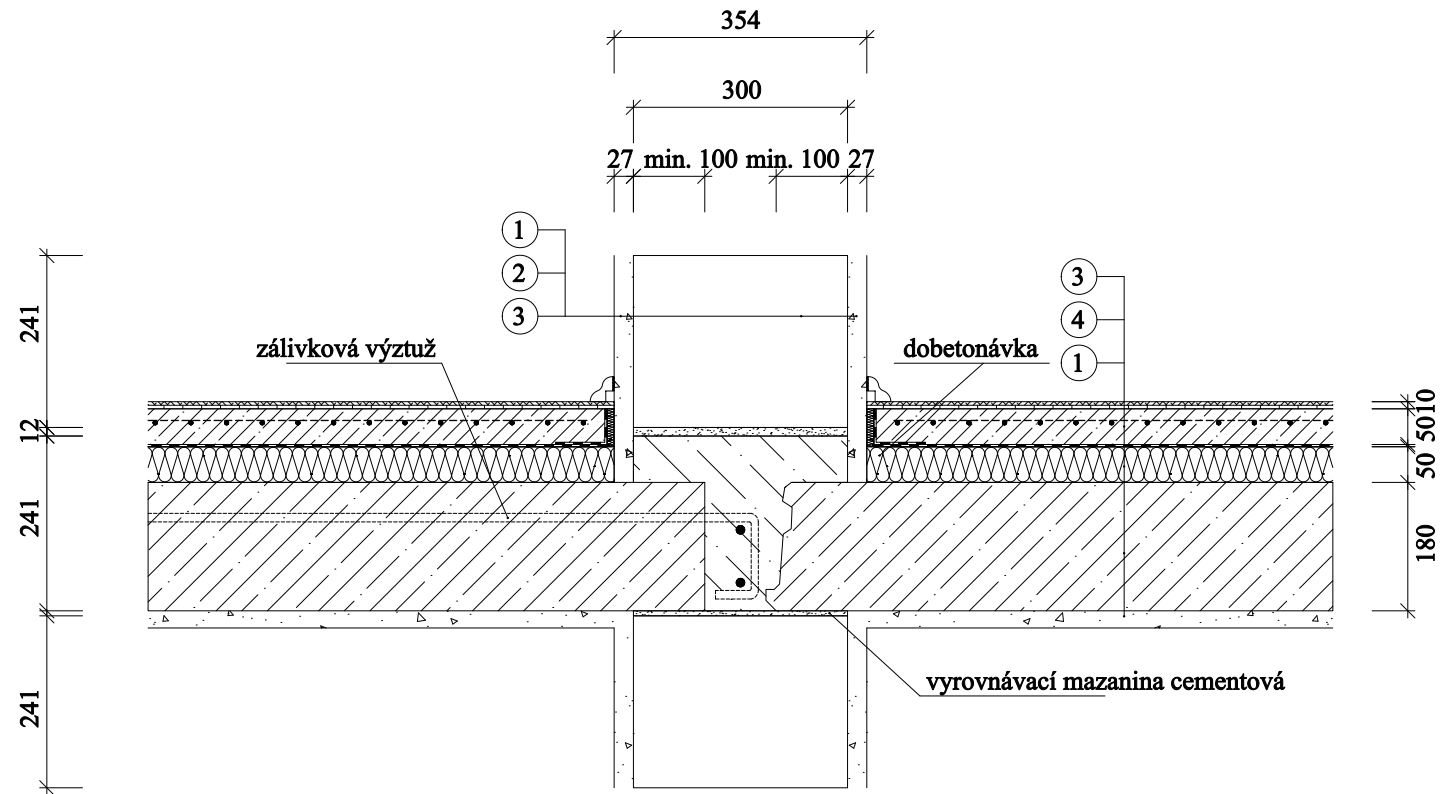

1. Vnitřní omítka
 - přednástřík - Baumit Vorspritz tl. 4 mm
 - tepelně izolační omítka - Baumit TermoPutz tl. 20 mm
 - sádrová štuková omítka - Baumit GipsFeinPutz tl. 3 mm
2. Tvarovka Liapor 300
3. Konstrukce podlahy
 - nášlapná vrstva podlahy
 - betonová mazanina s vloženou kari sítí tl. 50 mm
 - separační vrstva
 - kročejová izolace tl. 50 mm
4. Stropní desky z Liaporbetonu s plným průřezem LIASTROP 180 mm