


Prostup balkonu vnější stěnou - Liapor KM 365

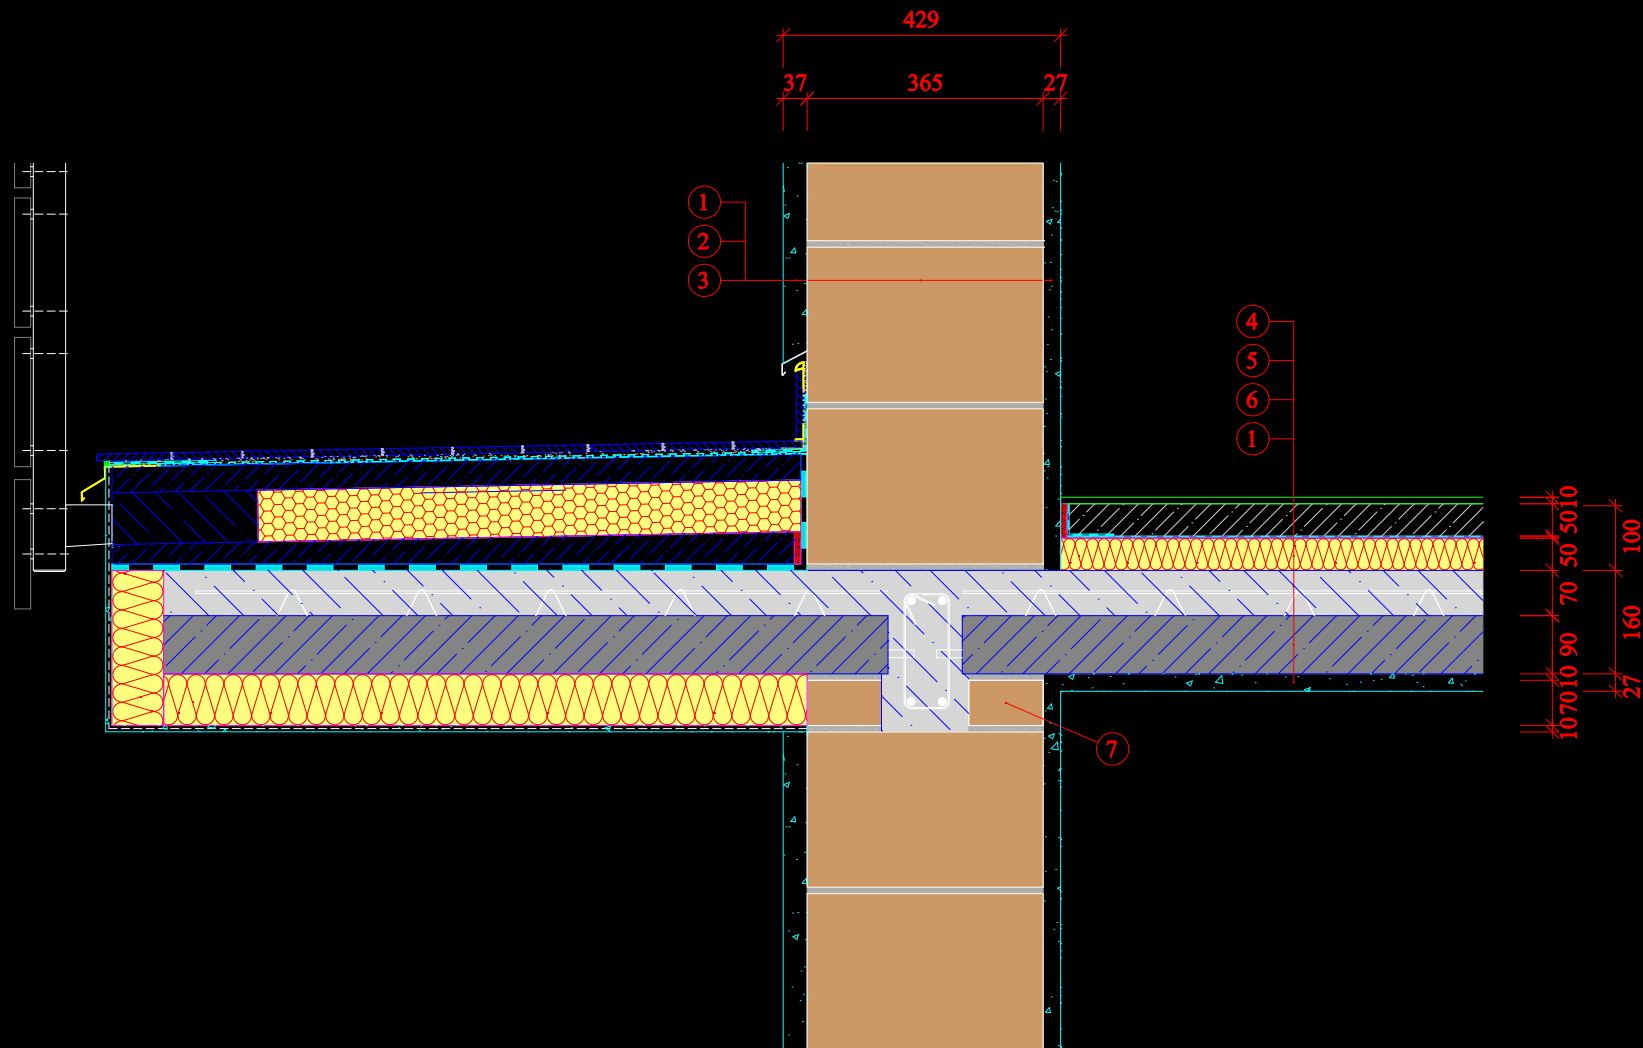

1. Vnitřní omítka
 - přednástřík - Baumit Vorspritz tl. 4 mm
 - tepelně izolační omítka - Baumit TermoPutz tl. 20 mm
 - sádrová štuková omítka - Baumit GipsFeinPutz tl. 3 mm
2. Tvarovka Liapor 365
3. Venkovní omítka
 - Univerzální omítka jemná - Baumit Universal PutzFein
 - univerzální základ - Baumit Universal Grund (penetrace)
 - vápenná štuková omítka - Baumit FeinPutz tl. 3 mm
 - tepelně izolační omítka - Baumit TermoPutz tl. 30 mm
 - přednástřík - Baumit Vorspritz tl. 4 mm
4. Konstrukce podlahy
 - nášlapná vrstva podlahy
 - betonová mazanina s vloženou kari sítí tl. 50 mm
 - separační vrstva
 - kročejová izolace tl. 50 mm
5. Dobetonování tl. 70 mm
6. Prefabrikovaný prvek polostropu Liapor
7. Liapor B 240