
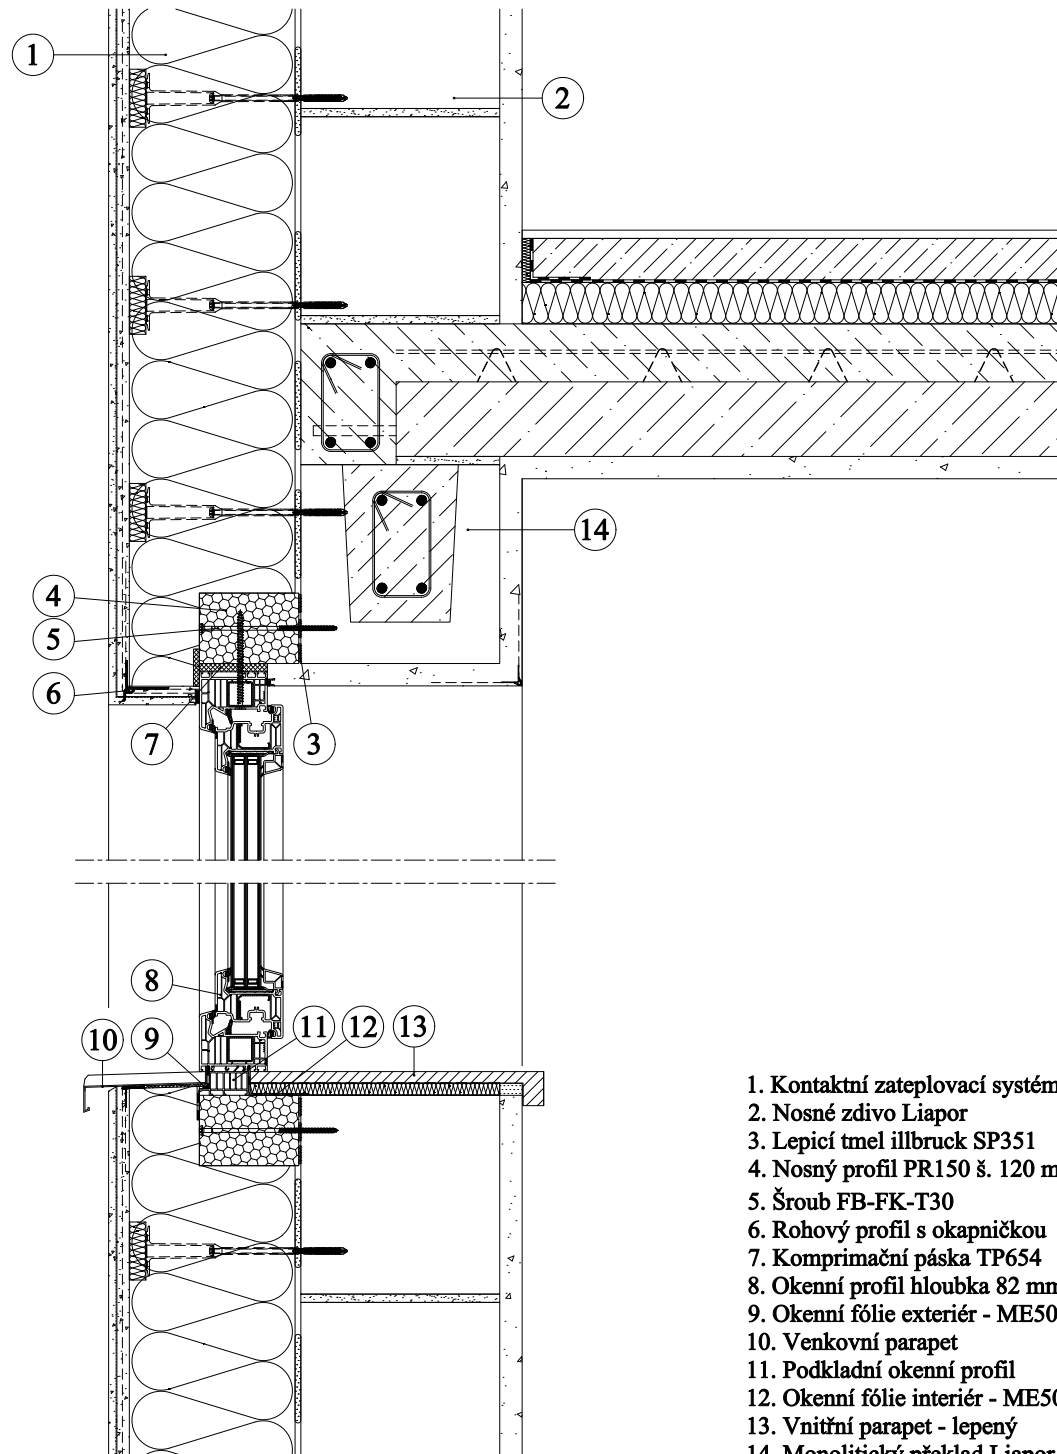


System předsažené montáže okna SY002 LITE - nosná konstrukce zdivo - Liapor M 240, Liapor M 240 RW, Liapor M 240 PLUS, Liapor KM 240

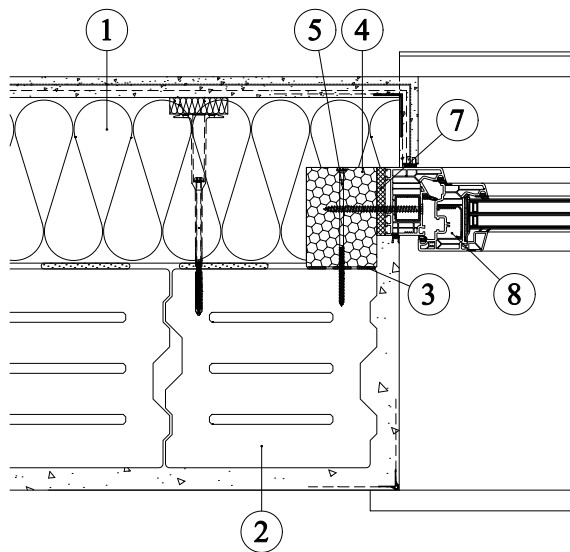

1. Kontaktní zateplovací systém ETICS - tl. 200 mm
2. Nosné zdivo Liapor
3. Lepicí tmel illbruck SP351
4. Nosný profil PR150 š. 120 mm
5. Šroub FB-FK-T30
6. Rohový profil s okapničkou
7. Komprimační páska TP654
8. Okenní profil hloubka 82 mm
9. Okenní fólie exteriér - ME508
10. Venkovní parapet
11. Podkladní okenní profil
12. Okenní fólie interiéru - ME508
13. Vnitřní parapet - lepený
14. Monolitický překlad Liapor U 240