


Práh balkonových dveří na balkon - Liapor KM 365

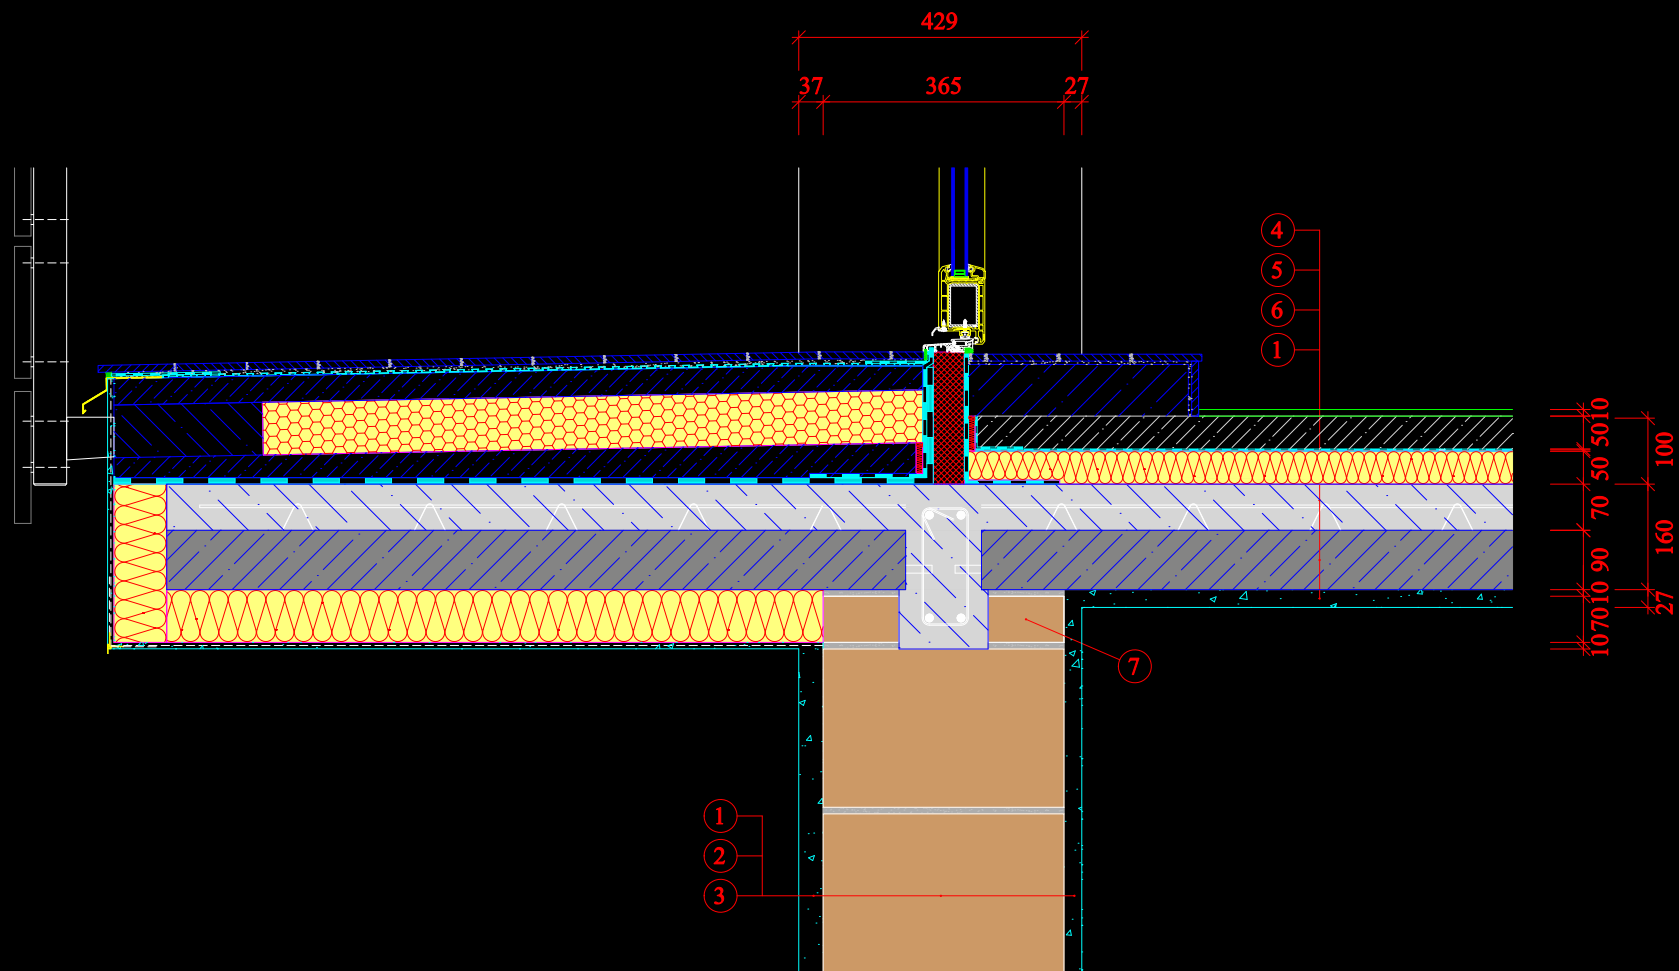

- Vnitřní omítka
 - přednástřík - Baumit Vorspritz tl. 4 mm
 - tepelně izolační omítka - Baumit TermoPutz tl. 20 mm
 - sádrová štuková omítka - Baumit GipsFeinPutz tl. 3 mm
- Tvarovka Liapor 365
- Venkovní omítka
 - Univerzální omítka jemná - Baumit Universal PutzFein
 - univerzální základ - Baumit Universal Grund (penetrace)
 - vápenná štuková omítka - Baumit FeinPutz tl. 3 mm
 - tepelně izolační omítka - Baumit TermoPutz tl. 30 mm
 - přednástřík - Baumit Vorspritz tl. 4 mm
- Konstrukce podlahy
 - nášlapná vrstva podlahy
 - betonová mazanina s vloženou kari sítí tl. 50 mm
 - separační vrstva
 - krošejová izolace tl. 50 mm
- Dobetonování tl. 70 mm
- Prefabrikovaný prvek polostropu Liapor
- Liapor B 240